


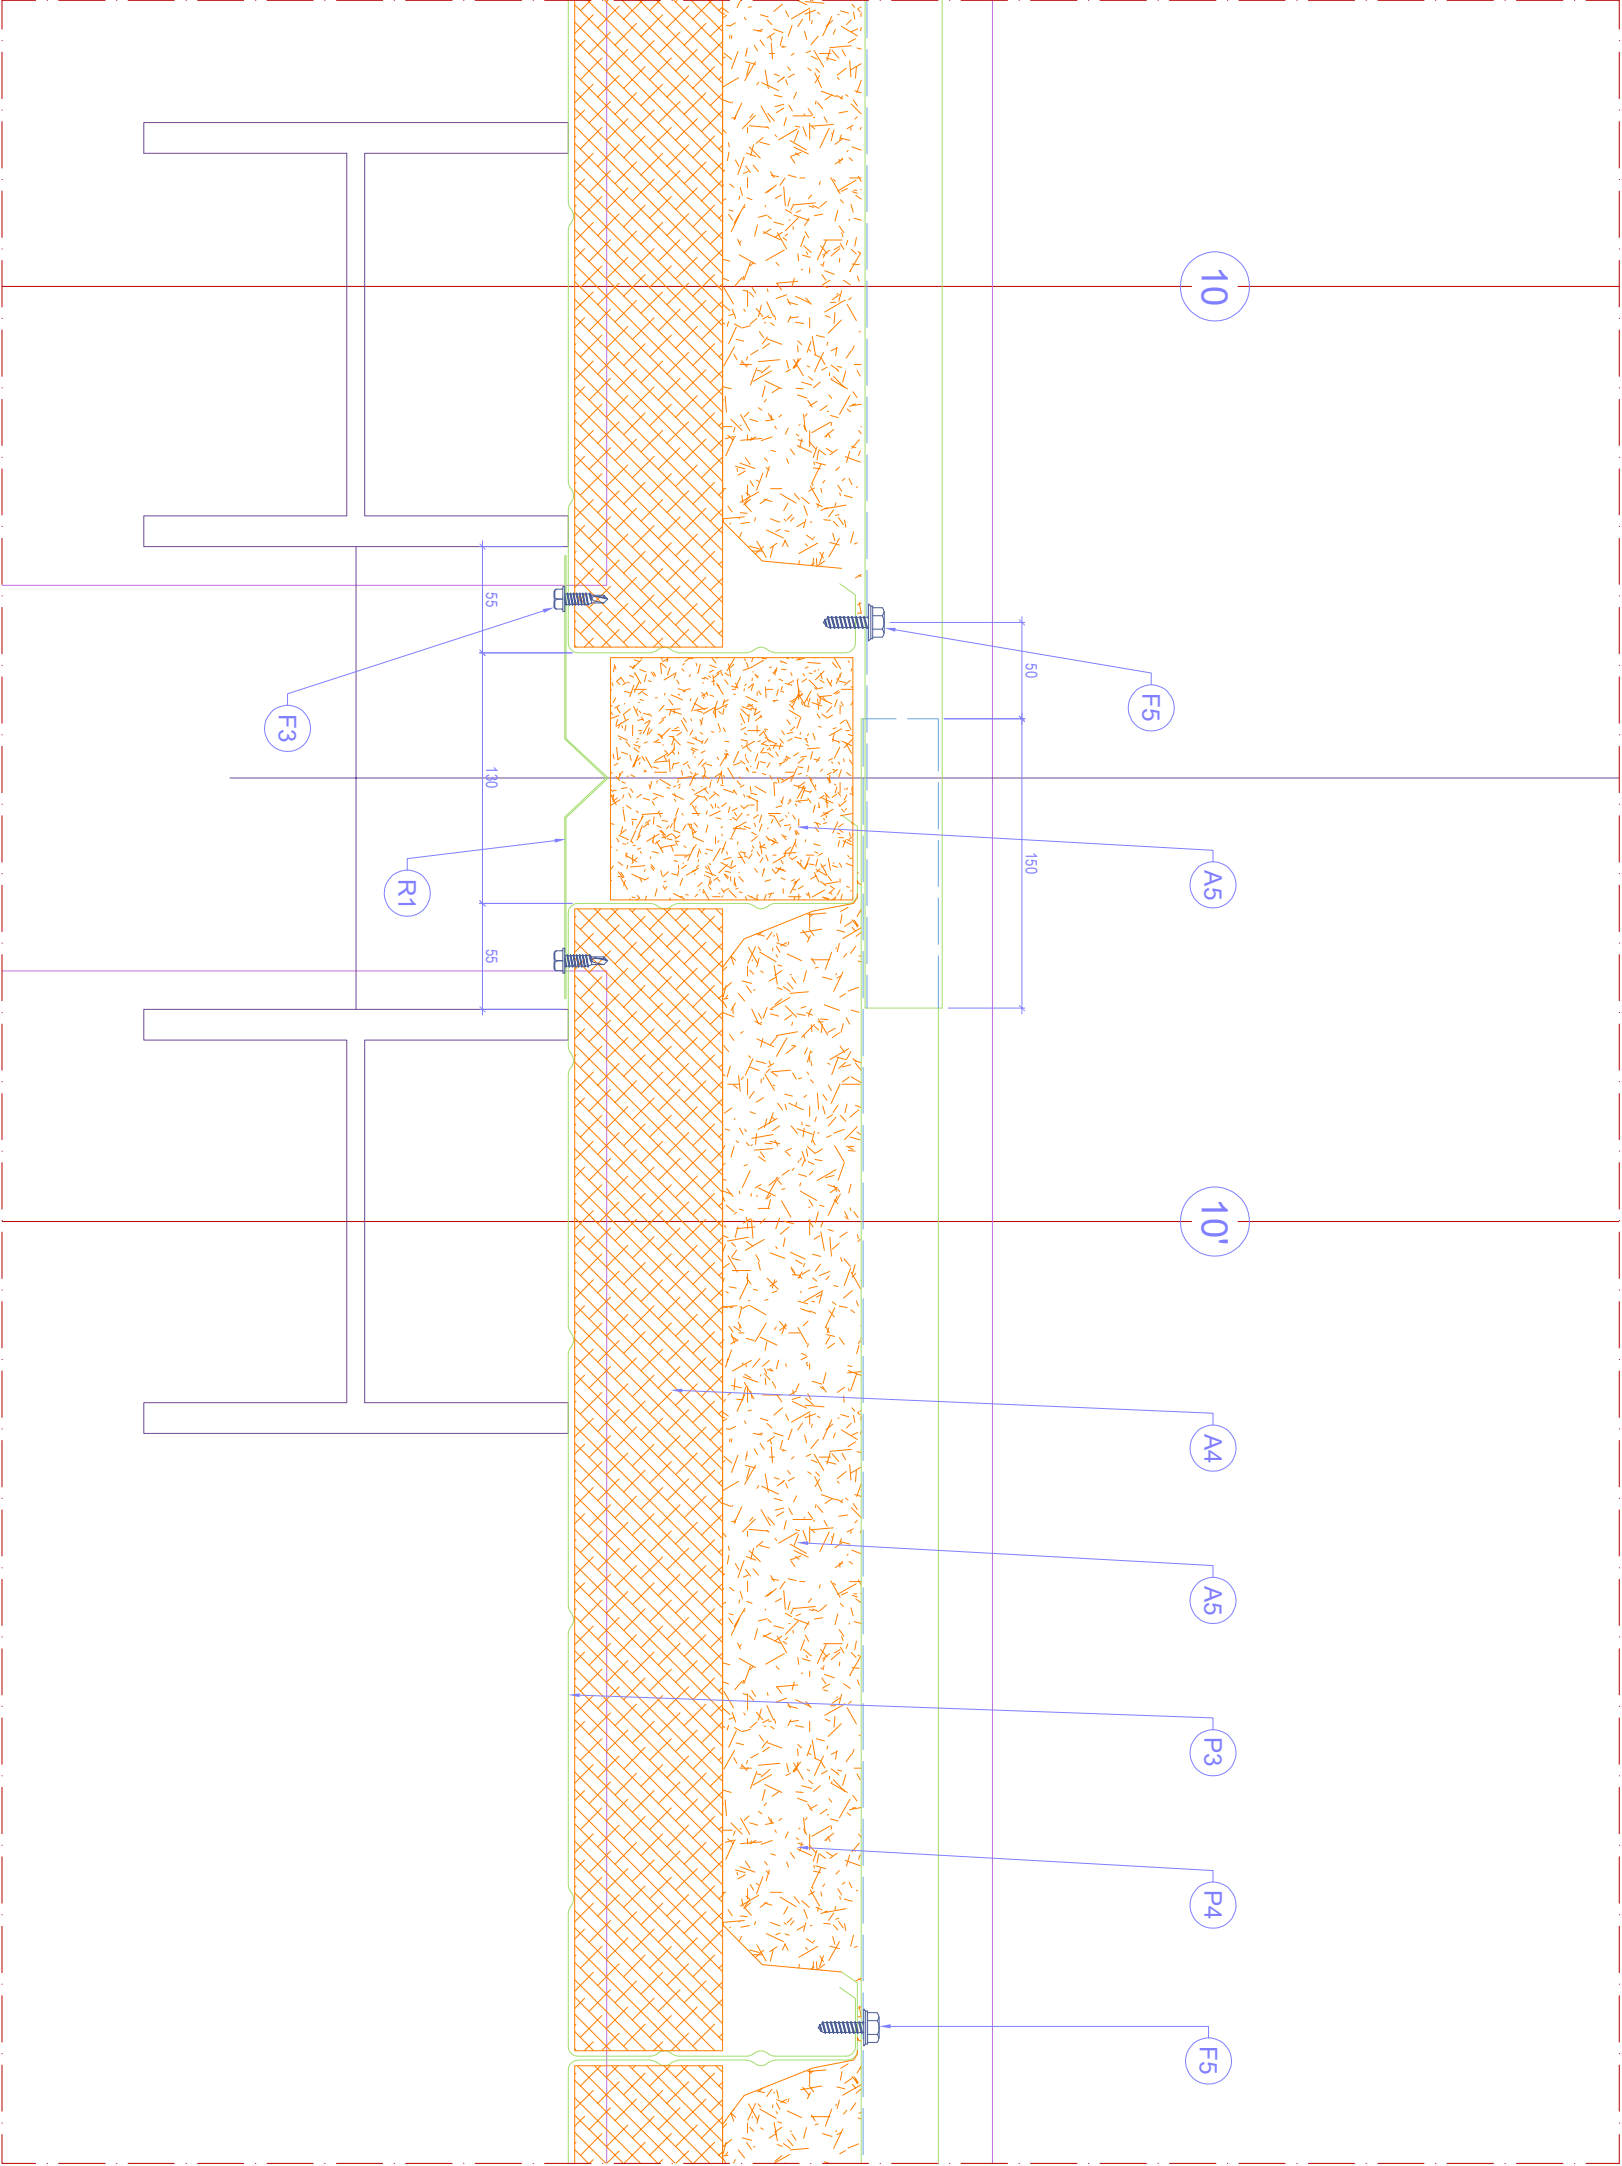

FAMILIA	DESCRIPCION
A	AISLAMIENTOS
A1	PIR aluminio-aluminio de 120mm
A2	PIR aluminio-aluminio de 30mm
A3	Poliestireno expandido de 90mm
A4	Lana de Roca de 80mm
A5	Fibra de vidrio tipo IBK de 80mm
F	FIJACIONES
F1	tor 4,8x140 autotaladrante + arandela VRF Eurofast DVP-EF/DF 8240D
F2	Tornillo autorroscante 6,3*25
F3	Tornillo autotaladrante 6,3*20
F4	Clavo Hilti
F5	Tornillo 6,3*25 con capuchón de plástico color GM9006
F6	Cola membrana contra chapa
F7	Soldadura termoplástica
F8	Tornillo autorroscante 6,3x60
L	LAMINAS
L1	Membrana impermeabilizante de PVC, espesor 1,2mm con armadura de fibra de políester. Color a definir.
L2	Reinuerzo perimetral. Membrana impermeabilizante de PVC, espesor 1,2mm con armadura de fibra de políester. Color a definir.
P	PERFILES
P1	ACL 40 galvanizado de 0,75mm
P2	ACL 23 galvanizado de 0,60mm
P3	Bandeja 600/150 galvanizada de 0,75mm
P4	Danubio en chapa prelacada GM9006 de 0,75mm
P5	Panel Galatea 600x70. -Ext Rojo 3020 int galvanizado.
P6	Perfil extrusionado tipo OME GA de aluminio lacado Rojo3020
R	Remates
R1	Rle galvanizado
R2	Rle prelacado GM9006
R3	Rle prelacado ROJO3020
R4	Ret Z arranque panel