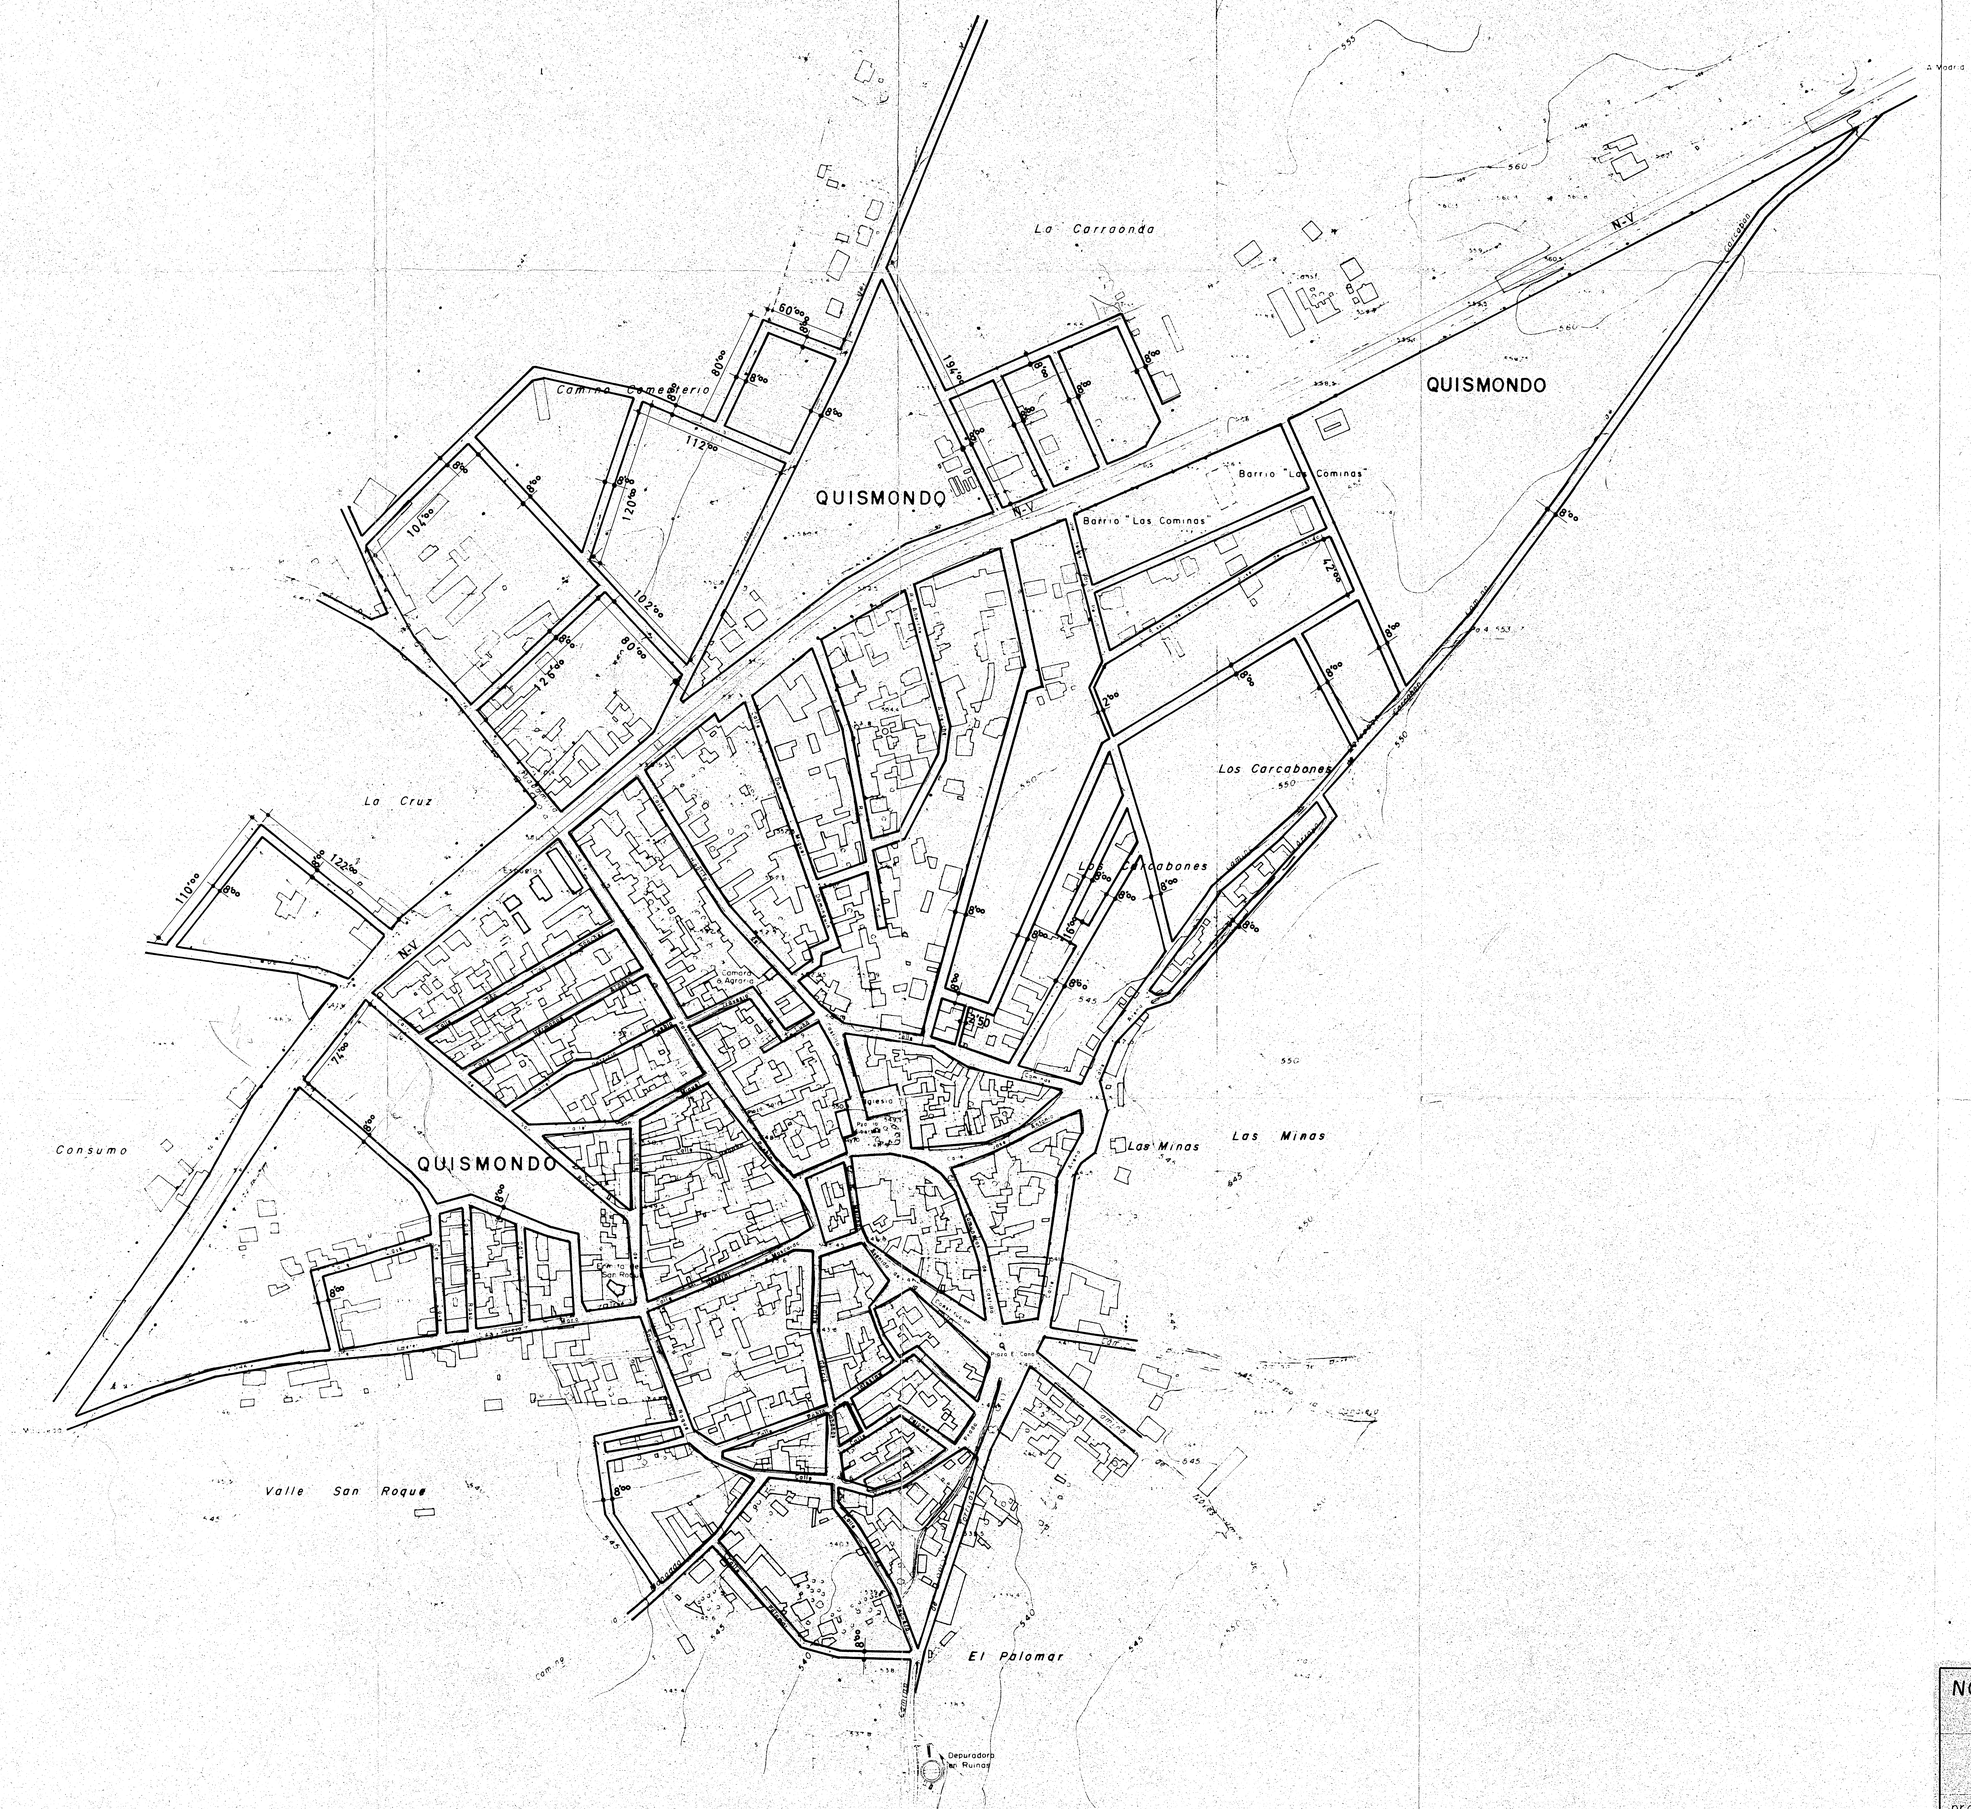


DILIGENCIA:
Para hacer constar que este documento ha sido aprobado definitivamente por la C.P.U. en sesión celebrada el día 25 ABR. 1990, habiendo cumplido todos los trámites reglamentarios.

EL SECRETARIO DE LA COMISION
PROVINCIAL DE URBANISMO

JUNTA DE COMUNIDADES CONSEJERIA DE POLITICA TERRITORIAL VICEPRESIDENCIA PROVINCIAL TOLEDO CASTILLA - LA MANCHA

NORMAS SUBSIDIARIAS DE ORDENACION DE QUISMONDO. (Toledo)

ALINEACIONES -ORDENACION-

promotor: AYUNTAMIENTO
fecha: AGOSTO 89
escala 1/2000

arquitecto LORENZO RECIO CANO
QUISMONDO. TF. 790279